

S.C.I. "LES GRANGES DES SEPT LAUX"




LES GRANGES DES SEPT LAUX II

NIVEAU : 2
LOGt : E 203


2P+C

ECHELLE : 1/50
LE : 06/11/2015

PIECES	S. HAB.
SEJOUR	17.8 m ²
SdB	4.4 m ²
CHAMBRE	10.9 m ²
CABINE	5.5 m ²
ENTREE	5.5 m ²
WC	1.9 m ²
SHAB	46.0 m ²
BALCON	3.7 m ²
SUT	3.7 m ²

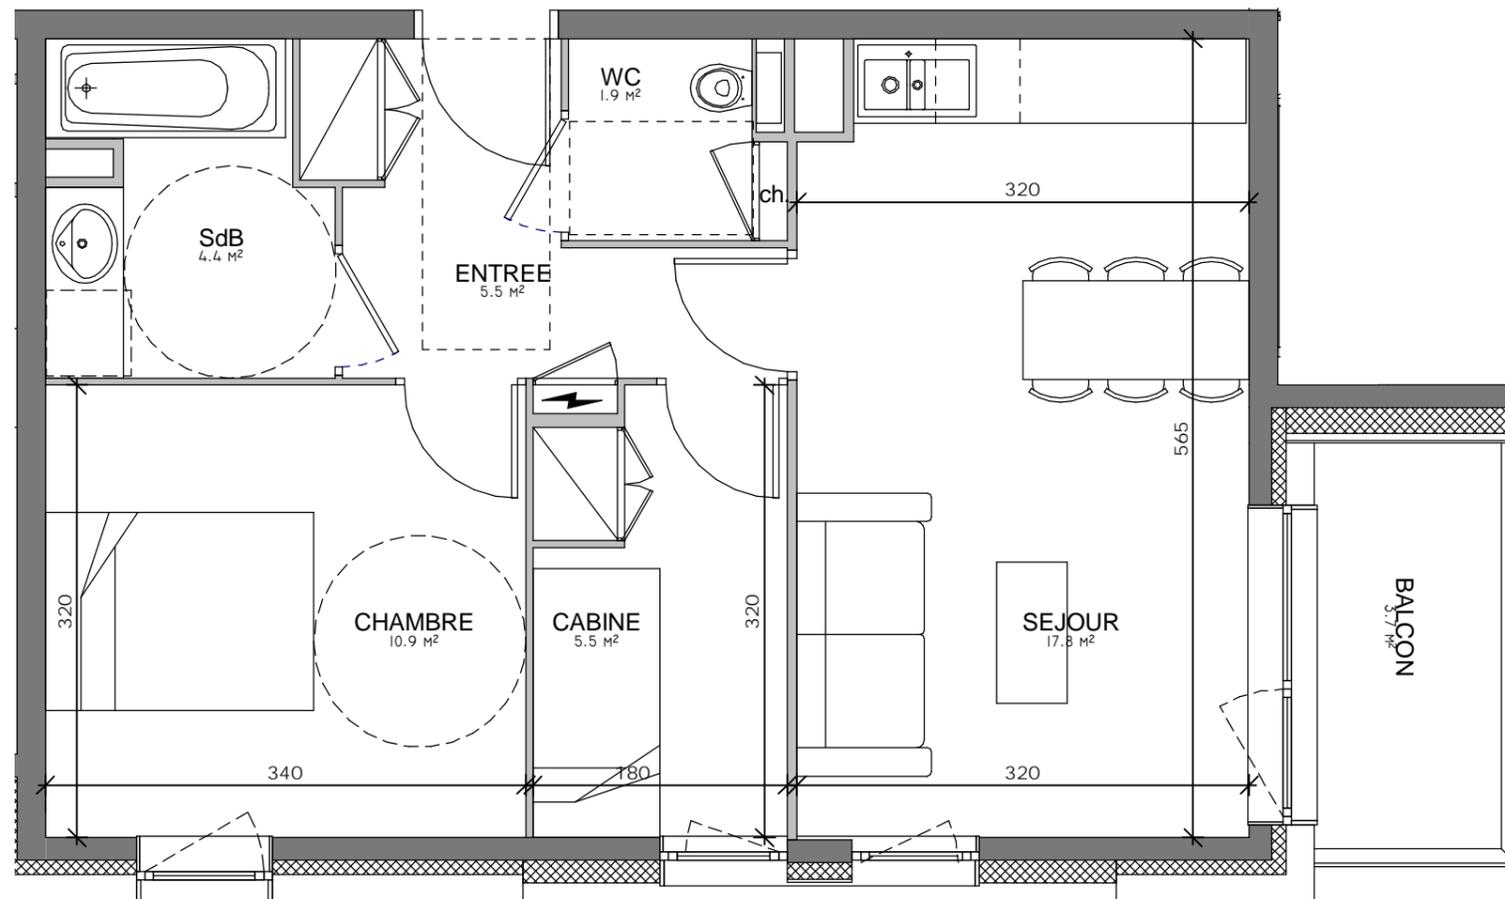

CHALET E

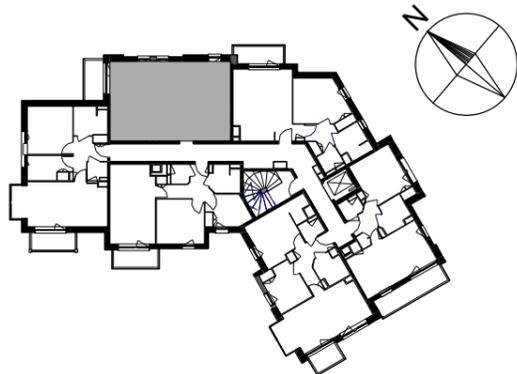

LES DIMENSIONS ET SURFACES SONT SUSCEPTIBLES D'ETRE MODIFIEES EN FONCTION DES CONTRAINTES TECHNIQUES

LES SURFACES DES BALCONS SONT SUSCEPTIBLES D'ETRE MODIFIEES EN FONCTION DU TYPE DE REVETEMENT CHOISI ENDUIT, BARDAGE BOIS, PIERRE